


# SITUÁCIA - UZAVRETIE MOSTA M562

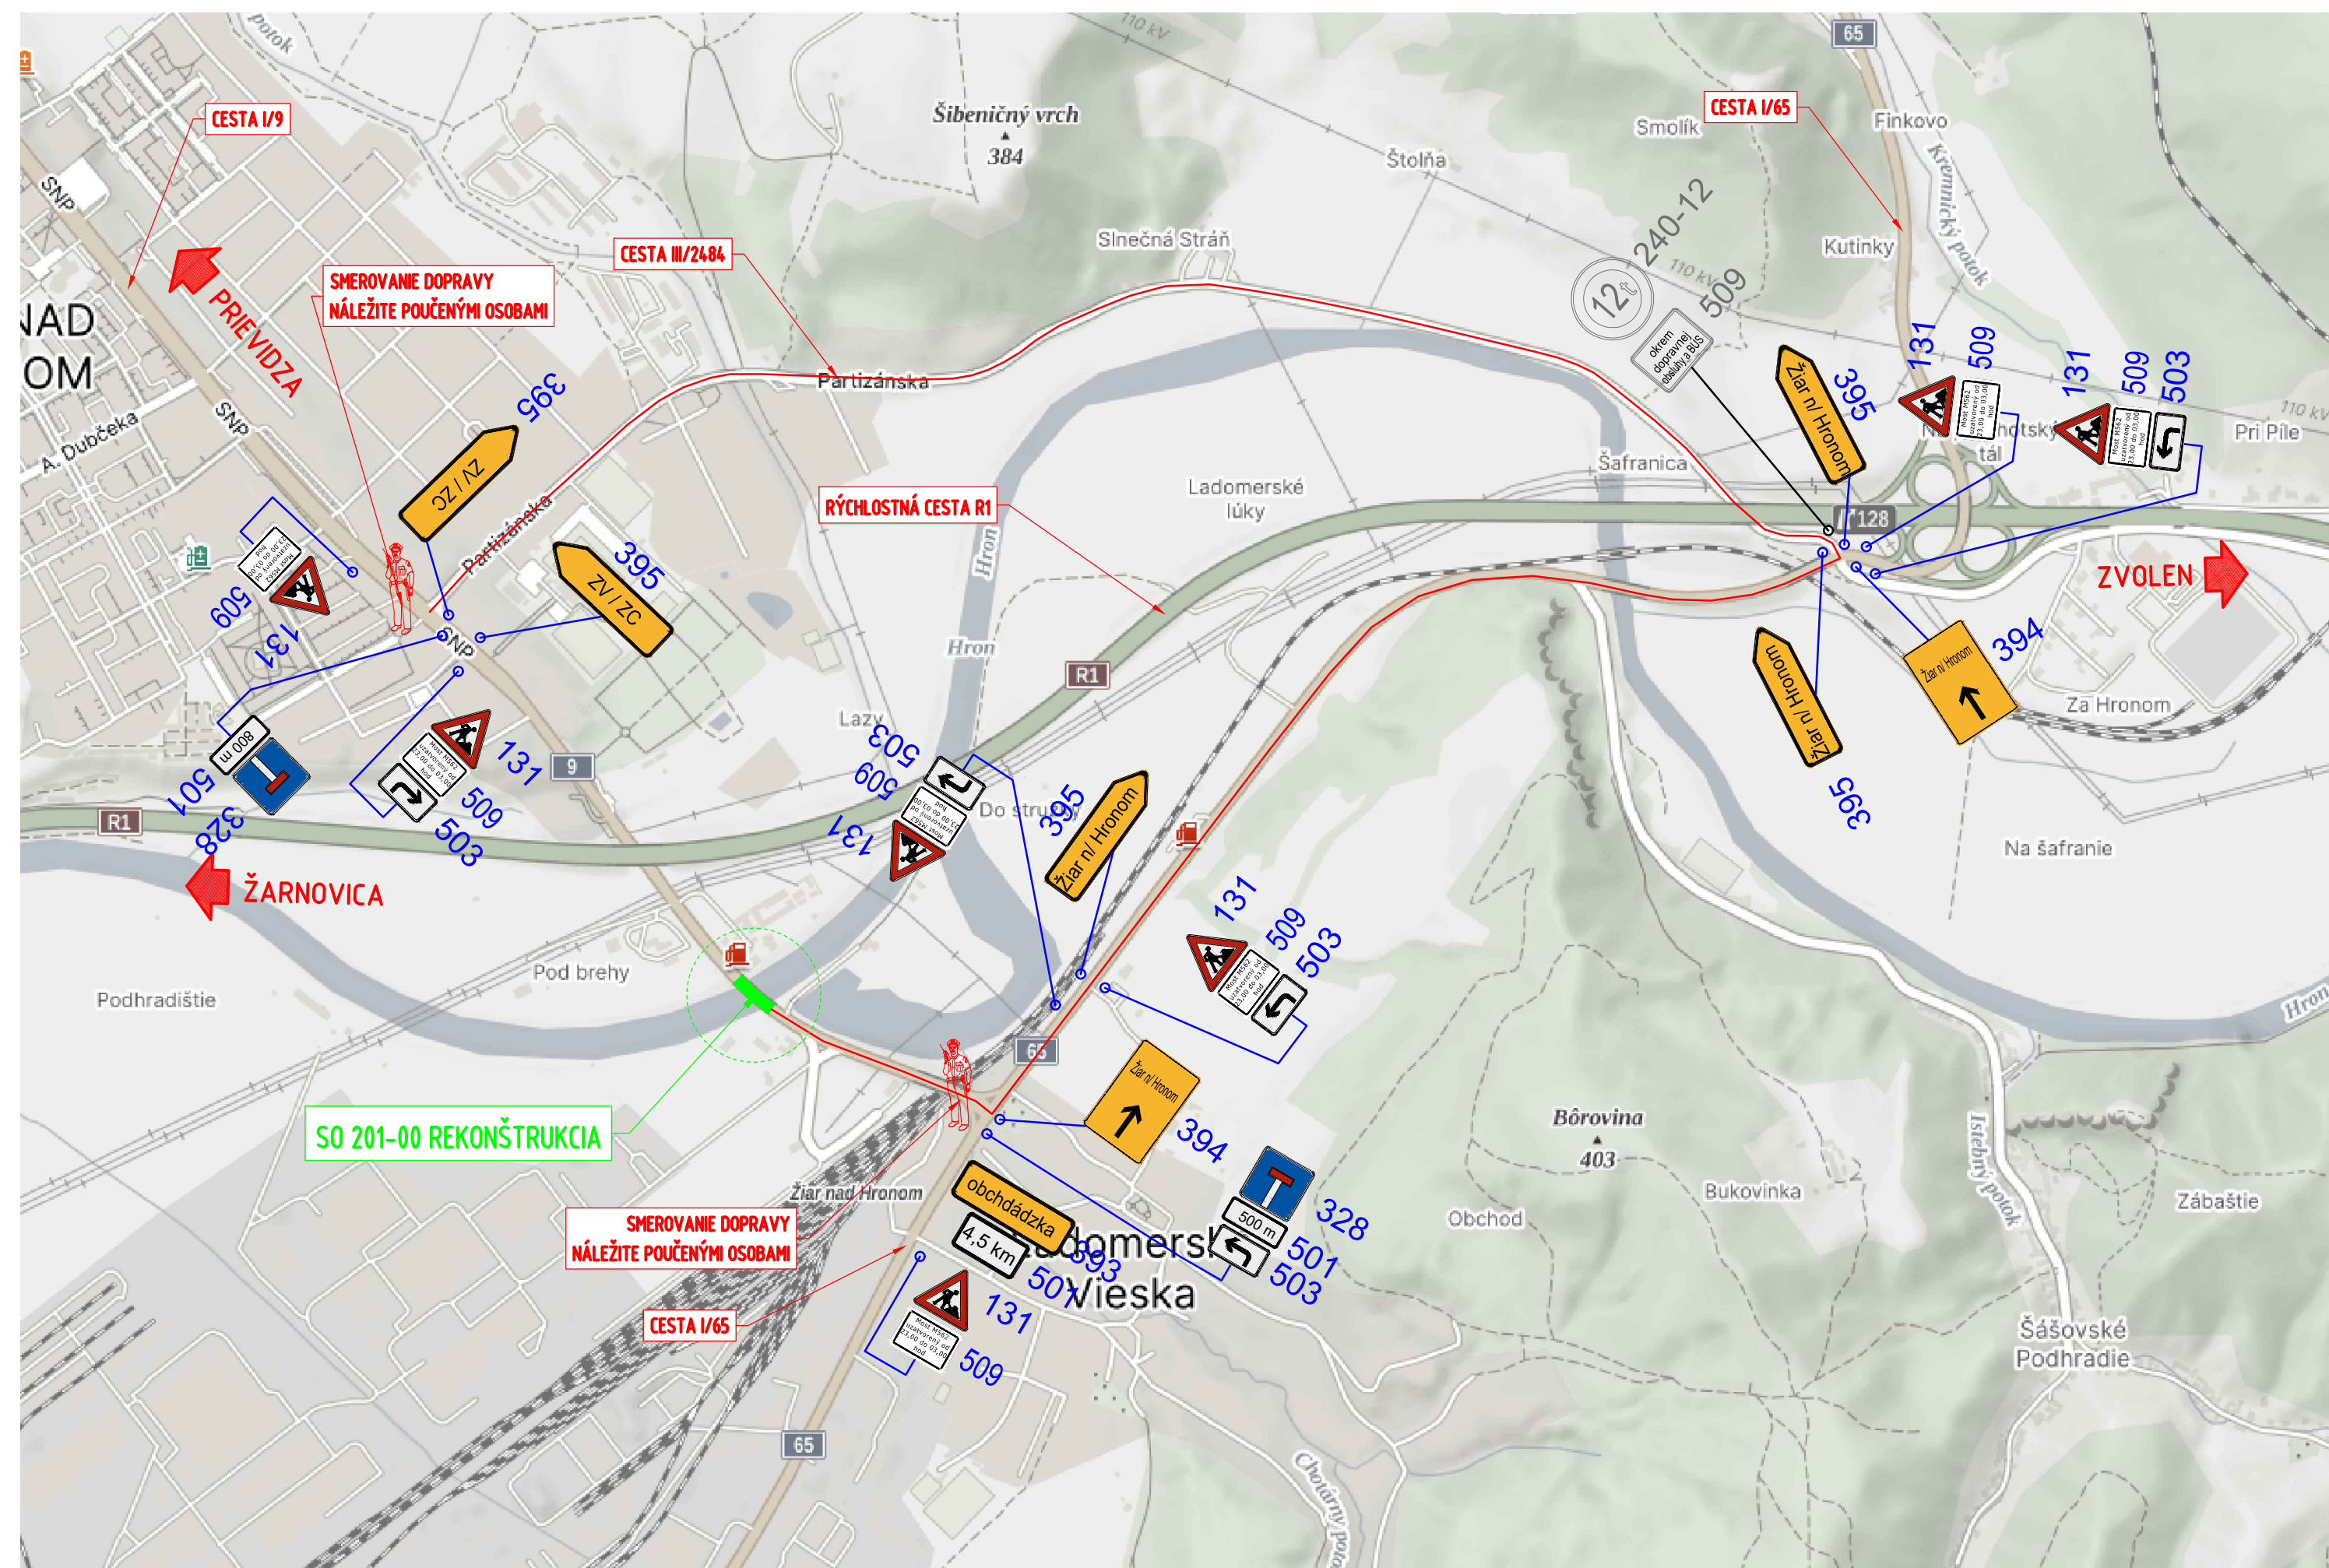

## POZNÁMKY


- DOPRAVNÉ ZNAČENIE UMIESŤOVAŤ A DEMONTOVAŤ POSTUPNE V SMERE JAZDY.
- DOPRAVNÉ ZNAČENIE MUSÍ BYŤ UPEVNENÉ TAK, ABY VPLYVOM POVETERNOSTNÝCH PODMIENOK ALEBO CESTNEJ PREMÁVKY NEDOCHÁDZALO K JEHO DEFORMÁCII, POOTOČENIU, POSUNUTIU, MECHANICKÉMU KMITANIU A POD.
- VZDIALENOSŤ BLIŽŠIEHO OKRAJA DOPRAVNÉHO ZNAČENIA OD VONKAJŠIEHO OKRAJA SPEVNENEJ ČASTI VOZOVKY RESP. KRAJNICE JE 0,3m V OBLI V ZMYSLE STN 736101, STN 736110 A STN 736201.
- SPODNÝ OKRAJ DOPRAVNÉHO ZNAČENIA MÁ BYŤ OD POVRCHU KOMUNIKÁCIE VO VÝŠKE min. 1,5m V OBLI.
- TRVALÉ ZVISLÉ DOPRAVNÉ ZNAČENIE, KTORÉ JE V ROZPORE S PRENOSNÝM (DOČASNÝM) DOPRAVNÝM ZNAČENÍM BUDE PO DOBU POUŽITIA PRENOSNÉHO (DOČASNÉHO) DOPRAVNÉHO ZNAČENIA PREKRYTÉ NEPRIEHLADNÝM MATERIÁLOM RESP. ZDEMONTOVANÉ.
- OSOBY VYKONÁVAJÚCE PRÁCE NA VOZOVKE, ALEBO SA POHYBUJÚCE PO VOZOVKE POČAS REALIZÁCIE STAVBY, MUSIA MAŤ OBLEČENÉ REFLEXNÉ VESTY, RESP. SCHVÁLENÝ OCHRANNÝ ODEV V ZMYSLE VYHLÁŠKY Č. 30/2020, O DOPRAVNOM ZNAČENÍ.
- DOPRAVNÉ ZNAČENIE BUDE VYHOTOVENÉ V ZÁKLADNOM ROZMERE S REFLEXNOU ÚPRAVOU V ZMYSLE STN 01 8020.
- UMIESŤENIE DOČASNÉHO DOPRAVNÉHO ZNAČENIA MUSÍ REŠPEKTOVAŤ MIESTNE POMERY A NESMIE BYŤ UMIESŤENÉ TAK ABY AKÝM KOLIEK SPÔSOBOM PREKÁŽALO V PLYNULOSTI CESTNEJ PREMÁVKY, ZNEMOŽNILO PARKOVANIE ALEBO INAK VYTVOŘILO PREKÁŽKU V CESTNEJ PREMÁVKE.
- MINIMÁLNA VZDIALENOSŤ MEDZI DOPRAVNÝMI ZNAČKAMI V INTRAVILÁNE MUSÍ BYŤ 20 AŽ 50m. VO VÝNIMOČNÝCH SITUÁCIÁCH JE POVOLENÁ VZDIALENOSŤ 10m PO KONZULTÁCI SO SPRÁVCOM KOMUNIKÁCIE.
- MINIMÁLNA VZDIALENOSŤ MEDZI DOPRAVNÝMI ZNAČKAMI V EXTRAVILÁNE MUSÍ BYŤ 50 AŽ 100m. VO VÝNIMOČNÝCH SITUÁCIÁCH JE POVOLENÁ VZDIALENOSŤ 30m PO KONZULTÁCI SO SPRÁVCOM KOMUNIKÁCIE.
- DOBA POTREBNEJ UZÁVERY A OBCHÁDKOVEJ TRASY 4 HODINY V NOCI ZO SOBOTY NA NEDELU POČAS DŮVIHANIA A SPŮŠŤANIA KRAJNÍCH POĽÍ NOSNEJ KONŠTRUKCII. DÁTUM BDE UPRESNENÝ PODĽA POTREBY ZHOTOVITEĽA.

## LEGENDA OBCHÁDKY

— TRASA OBCHÁDKY

## D.1 VŠEOBECNÉ VÝKRESY

VÝŠKOVÝ SYSTÉM: Bpv  
SÚRADNICOVÝ SYSTÉM: S-JTSK, REAL. JTSK

STAVBA: <b>Cesta I/9 v úseku Lutila - intravilán Žiar nad Hronom - Ladomerská Vieska v km 207,700 až 213,500</b>		ZHOTOVITEĽ:  CiDeCo, s.r.o. SNP 597/145 965 01 Žiar nad Hronom	
OBJEDNÁVATEĽ: <b>COLAS Slovakia a.s.</b> Orešianska 3168/7, 917 01 Trnava		VÝPRACOVANÉ: ING. MARTIN HAJDÓNY	
VÝPRACOVANÉ: ING. MARTIN HAJDÓNY		ZODP. PROJEKTANT: ING. MARTIN HAJDÓNY	
KRAJ: BANSKOBYSTRICKÝ	OKRES: ŽIAR NAD HRONOM	KATASTRÁLNE ÚZEMIE: LUTILA, ŽH, LADOMER	
NÁZOV STAVBY: <b>CESTA I/9 V ÚSEKU LUTILA - INTRAVILÁN ŽIAR NAD HRONOM - LADOMERSKÁ VIESKA V KM 207,700 AŽ 213,500</b>		STUPEŇ: DVP	DÁTUM: 07/2023
PRÍLOHA: <b>DOČASNÉ DOPRAVNÉ ZNAČENIE - SITUÁCIA</b>		FORMÁT: 3x A4	MIERKA: -
		Č. PRÍLOHY <b>6.</b>	PARÉ: -