


SITUÁCIA

SITUÁCIA 1:100

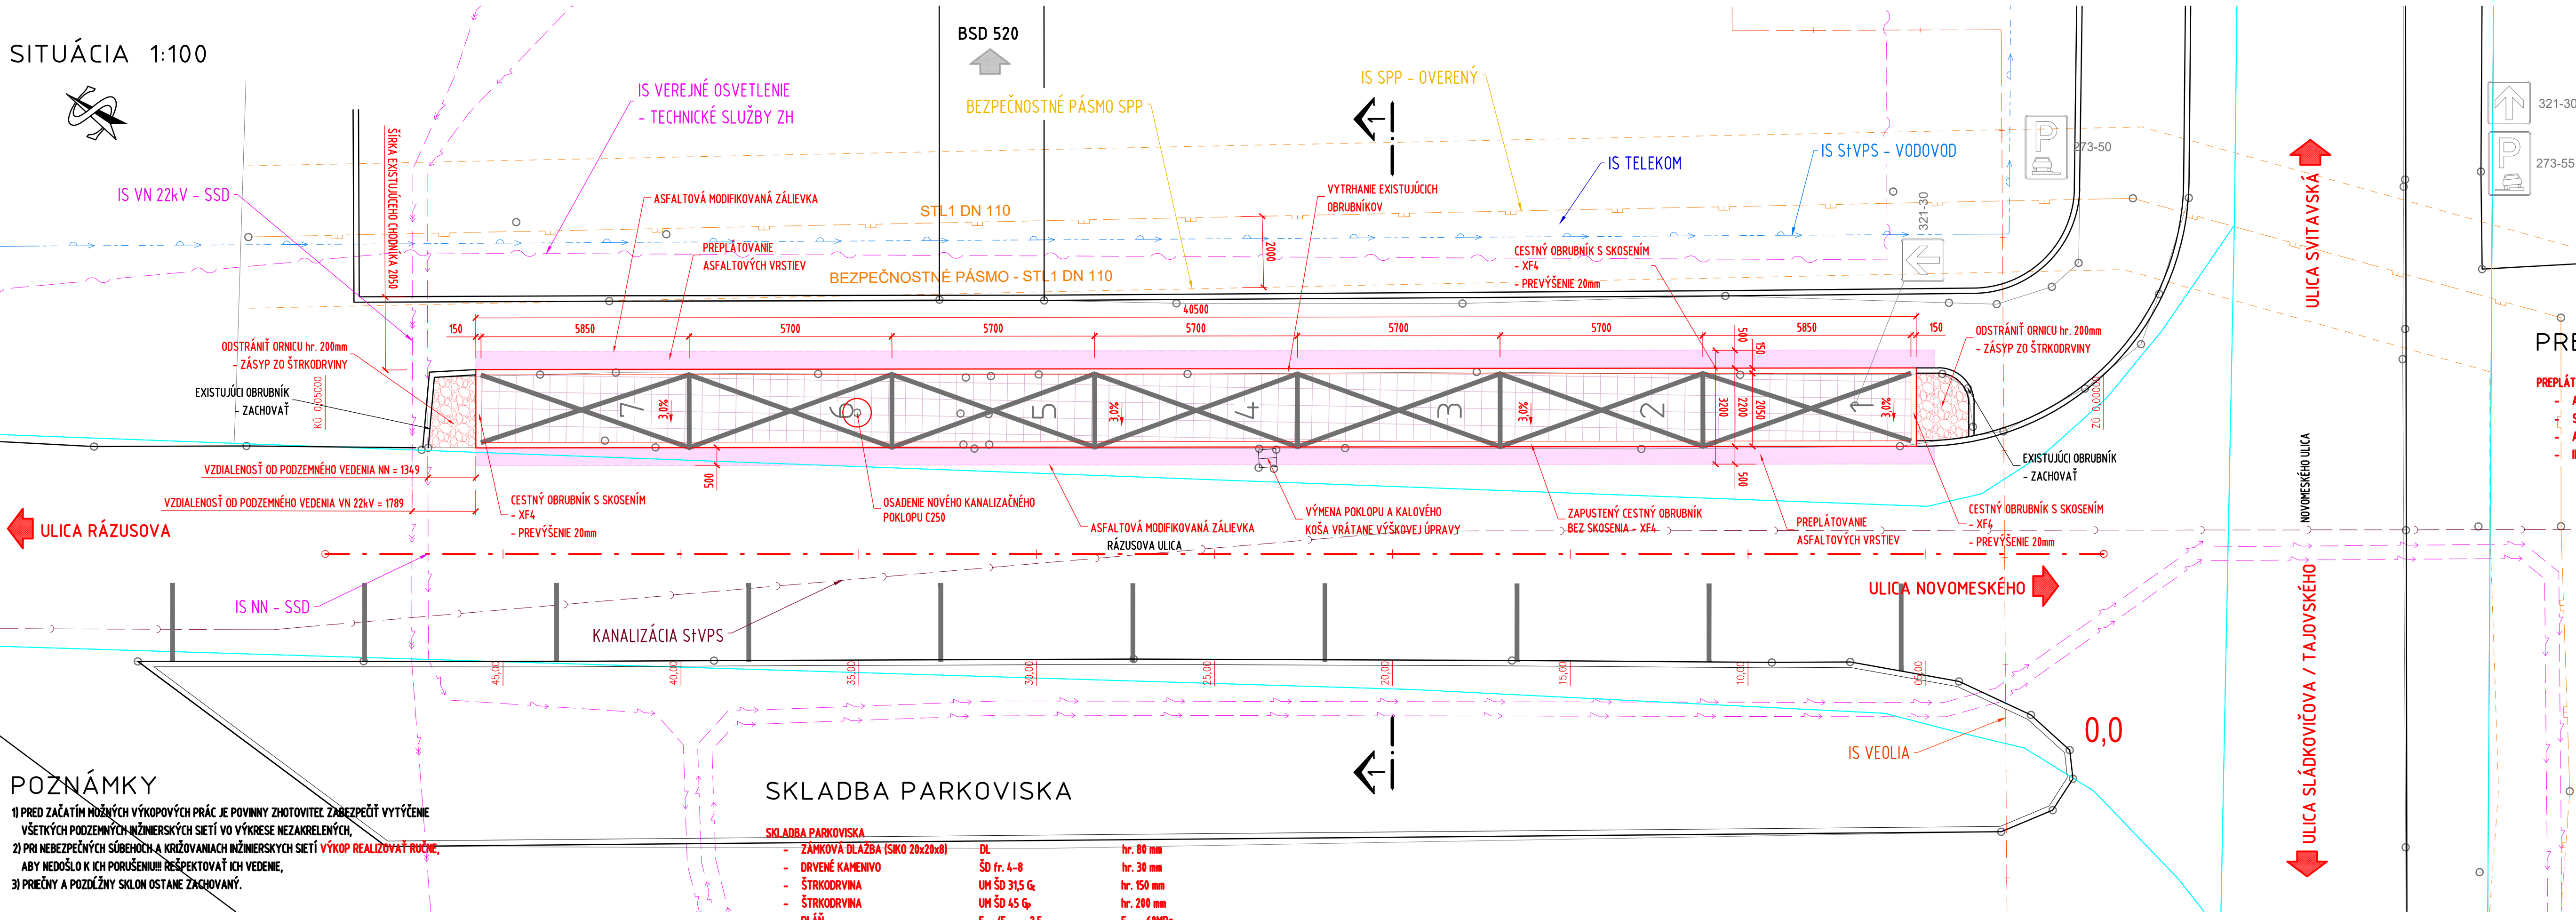

LEGENDA IS

- IS VEOLIA
- PLYNOVOD NTL - SPP
- EL. VEDENIE PODZEMNÉ NN - SSD
- TELEKOMUNIKAČNÉ VEDENIE - UPC
- EL. VEDENIE PODZEMNÉ VN 22kV - SSD
- TELEKOMUNIKAČNÉ VEDENIE - TELEKOM
- KANALIZÁCIA - SIVPS
- VODOVOD - SIVPS
- VEREJNÉ OSVETLENIE

PREPLÁTOVANIE VOZOVKY

- PREPLÁTOVANIE VOZOVKY
 - ASFALTOVÝ BETÓN
 - SPOJOVACÍ POSTREK MODIF.
 - ASFALTOVÝ BETÓN
 - INFILTRAČNÝ POSTREK
- | | |
|--------------|-----------------------|
| AC 11 O, II, | hr. 40mm |
| PS; PMB | 0,5 kg/m ² |
| AC 16 L, II, | hr. 60mm |
| PI | 1,0 kg/m ² |

LEGENDA

- OS KOMUNIKÁCIE
- HRANA PRIEKOPY
- ZAMERANIE
- ÚPRAVA TERÉNU
- SLUČKOVÉ ČIARY
- KATASTER NEHMUTEČNOSTÍ
- PREPLÁTOVANIE ASFALTOVÝCH VRSTVIE
- NOVÁ PARKOVACIA PLOCHA - ZÁMKOVÁ DLAŽBA
- KAMENNÝ ZÁHOV - ŠTRKODRVINA

SKLADBA PARKOVISKA

SKLADBA PARKOVISKA	DL	hr.
ZÁMKOVÁ DLAŽBA (SIKO 20x20x8)		80 mm
DRVENÉ KAMENIVO	ŠD fr. 4-8	30 mm
ŠTRKODRVINA	UM ŠD 31,5 G ₅	150 mm
ŠTRKODRVINA	UM ŠD 45 G ₅	200 mm
PLÁŇ	E _{betr} /E _{betz} = 2,5	E _{bet} = 60MPa
SPOLU		hr. 460 mm

POZNÁMKY

- 1) PRED ZAČATÍM MOŽNÝCH VÝKOPÝCH PRÁČ JE POVINNÝ ZHOTOVITEĽ ZABEZPEČIŤ VYTÝČENIE VŠETKÝCH PODZEMNÝCH INŽINIERSKÝCH SIETÍ VO VÝKRESE NEZAKRELENÝCH,
- 2) PRI NEBEZPEČNÝCH SÚBEHOCH A KRÍŽOVANIACH INŽINIERSKÝCH SIETÍ VÝKOP REALIZOVAŤ ROČNE, ABY NEDOŠLO K ICH PORUŠENIU!!! REŠPEKTOVAŤ ICH VEDENIE,
- 3) PRIEČNY A POZDĹŽNY SKLON OSTANE ZACHOVANÝ.

STAVBA: Spevnené plochy pre vlastníkov bytov na ul. Novomeského č. 517 Žiar nad Hronom		ZHOTOVITEĽ: CiDeCo	
OBJEDNÁVATEĽ: VYBRANÝ VLASTNÍCI BYTOV V DOME SÚP. Č. 517 - ZÁUJEMCOVIA O VYHRADENÉ PARKOVANIE NOVOMESKÉHO 517/2-4-6, 965 01 Žiar nad Hronom		CiDeCo, s.r.o. SNP 597/145 965 01 Žiar nad Hronom	
VYPRACOVAL: ING. MARTIN HAJDÓNÝ	ZODP. PROJEKTANT: ING. MARTIN HAJDÓNÝ	STUPEŇ: DRS	DÁTUM: 05/2024
KRAJ: BANSKOBYSTRICKÝ	OKRES: ŽIAR NAD HRONOM	KATASTRÁLNE ÚZEMIE: ŽIAR NAD HRONOM	FORMÁT: 5x A4
NÁZOV OBJEKTU: SPEVNEJŠIE A PARKOVACIE PLOCHY PRI BYTOVOM DOME Č. 517 NA NOVOMESKÉHO V ŽIARI NAD HRONOM		MIERKA: 1:100	Č. PRÍLOHY: PARE:
PRÍLOHA: SITUÁCIA		3.	