


# SITUÁCIA

SITUÁCIA 1:200  
ULICA HVIEZDOSLAVOVA

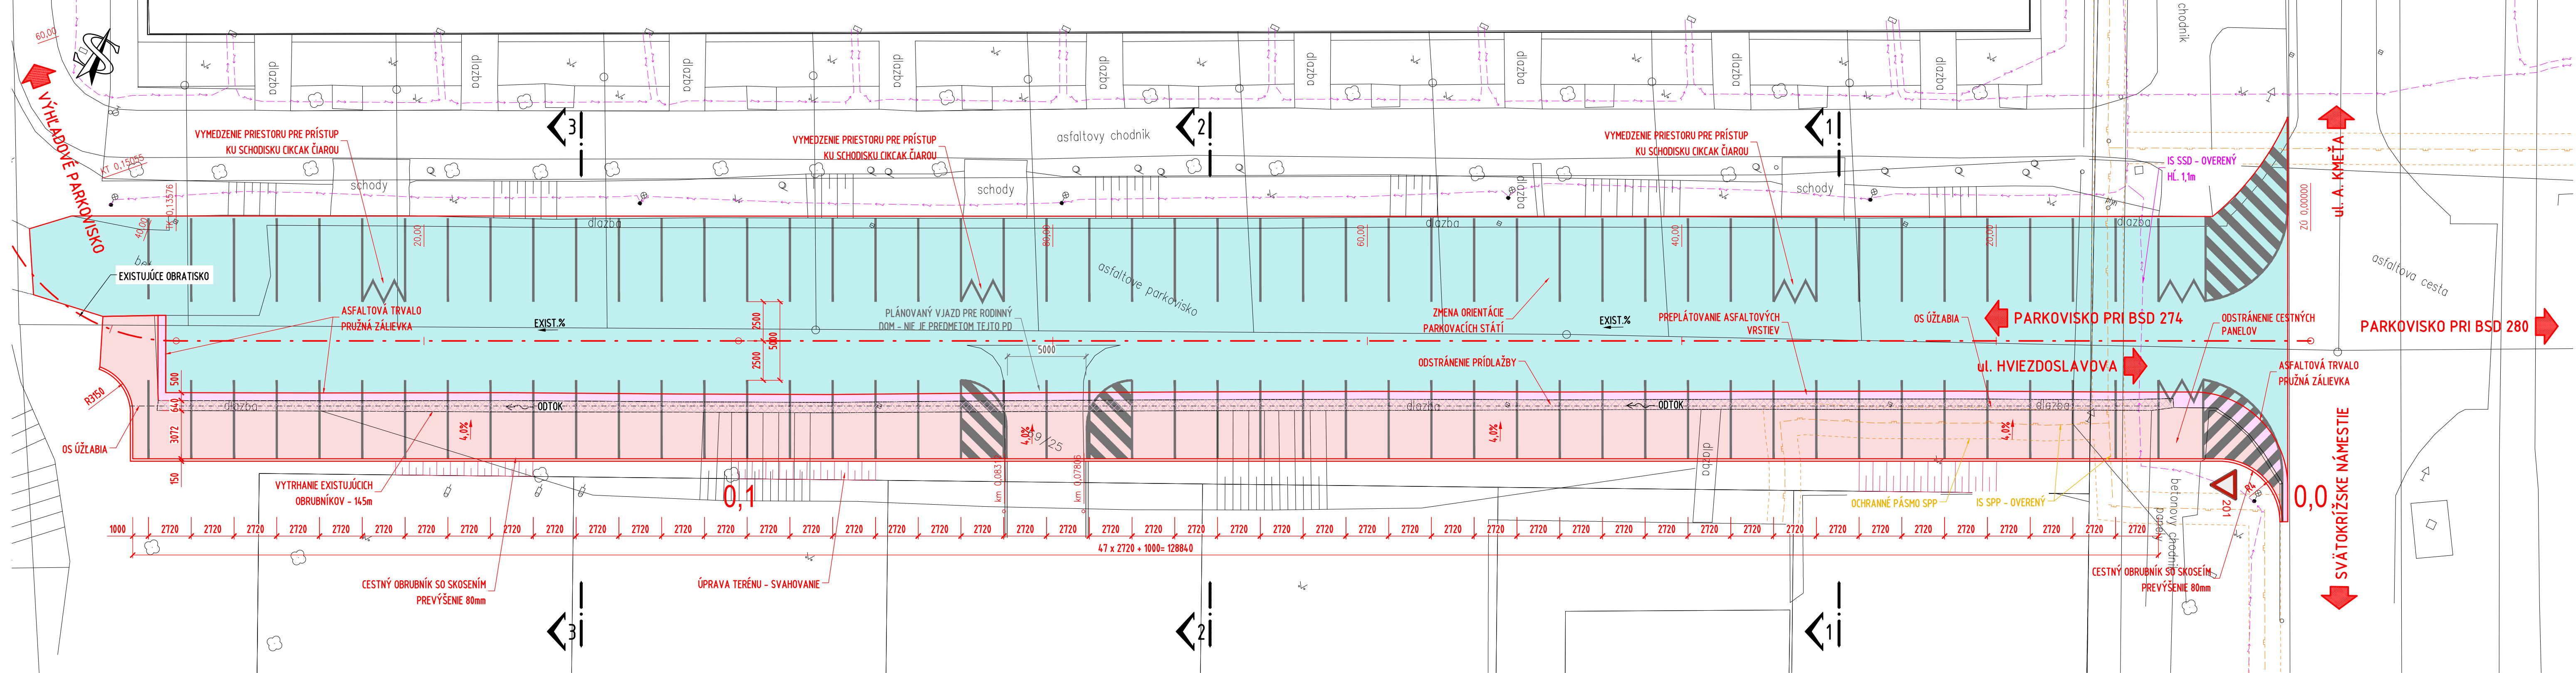

## LEGENDA

- OS KOMUNIKÁCIE
- EXISTUJÚCE OBRUBNÍKY
- ZAMERANIE
- NOVÉ CESTNÉ OBRUBNÍKY
- SLUČKOVÉ ČIARY
- KATASTER NEHNUTEČNOSTÍ
- NOVÁ VOZOVKA - ASFALTOVÝ POVRCH
- PREPLÁTOVANIE ASFALTOVÝCH VRSTVÍ
- ODSTRÁNENIE PRÍDLAŽBY
- VÝMENA ASFALTOVÝCH VRSTVÍ

## LEGENDA IS

- PLYNOVOD NTL - SPP
- EL. VEDENIE - SSD

## POZNÁMKY

- 1) PRED ZAČATÍM MOŽNÝCH VÝKOPOVÝCH PRÁČ JE POVINNÝ ZHOTOVITEĽ ZABEZPEČIŤ VYTÝČENIE VŠETKÝCH POZEMNÝCH INŽINERSKÝCH SIETÍ VO VÝKRESE NEZAKRELENÝCH.
- 2) PRI NEBEZPEČNÝCH SÚBEHOCH A KRÍŽOVANIACH INŽINERSKÝCH SIETÍ VÝKOP REALIZOVAŤ RUČNE, ABY NEDOŠLO K ICH PORUŠENIU!!! REŠEKTOVAŤ ICH VEDENIE.
- 3) PRIEČNY A POZDĽŽNY SKLON OSTANE ZACHOVANÝ.

## NOVÁ VOZOVKA

SKLADBA NOVEJ VOZOVKY		
- ASFALTOVÝ BETÓN MODIF.	AC 11 0; I,	hr. 40mm
- SPOJOVACÍ POSTREK MODIF.	PS; PMB	0,5 kg/m <sup>2</sup>
- ASFALTOVÝ BETÓN	AC 22 L; II,	hr. 60mm
- INFILTRAČNÝ POSTREK	PI	1,0 kg/m <sup>2</sup>
- CEMENTOM STIELENÁ ZMES	CBGM C <sub>5/8</sub>	hr. 180mm
- ŠTRKODRVINA	UM ŠD 315 G <sub>6</sub>	hr. 250mm
- PLÁŇ	E <sub>opt</sub> /E <sub>opt2</sub> < 2,5	E <sub>opt</sub> = 60MPa
- SPOLU		hr. 530 mm

## OBNOVA VOZOVKY

SKLADBA VOZOVKY		
- ASFALTOVÝ BETÓN MODIF.	AC 11 0; I,	hr. 40mm
- SPOJOVACÍ POSTREK MODIF.	PS; PMB	0,5 kg/m <sup>2</sup>
- ASFALTOVÝ BETÓN	AC 22 L; II,	hr. 60mm
- INFILTRAČNÝ POSTREK	PI	1,0 kg/m <sup>2</sup>

STAVBA: <b>OPRAVA PARKOVISKA NA ULICI HVIEZDOSLAVOVA PRI BSD 274 V ŽIARI NAD HRONOM</b>		ZHOTOVITEĽ: <b>Žiar nad Hronom</b>	
OBJEDNÁVATEĽ: <b>Mesto Žiar nad Hronom</b> Š. Moysesa 46, 965 01 Žiar nad Hronom		Mesto Žiar nad Hronom Š. Moysesa 46 965 01 Žiar nad Hronom	
VYPRACOVÁVATEĽ: <b>ING. MARTIN HAJDÓNY</b>	ZODP. PROJEKTANT: <b>ING. MARTIN HAJDÓNY</b>	STUPEŇ: <b>DOS</b>	DÁTUM: <b>09/2024</b>
KRAJ: <b>BANSKOBYSTRICKÝ</b>	OKRES: <b>ŽIAR NAD HRONOM</b>	KATASTRÁLNE ÚZEMIE: <b>ŽIAR NAD HRONOM</b>	FORMÁT: <b>6x A4</b>
NÁZOV OBJEKTU: <b>SO 101-00 OPRAVA PARKOVISKA NA ULICI HVIEZDOSLAVOVA</b>		MIERKA: <b>1:200</b>	Č. PRÍLOHY: <b>PARÉ:</b>
PRÍLOHA: <b>SITUÁCIA</b>		<b>3.</b>	